


设备布局图

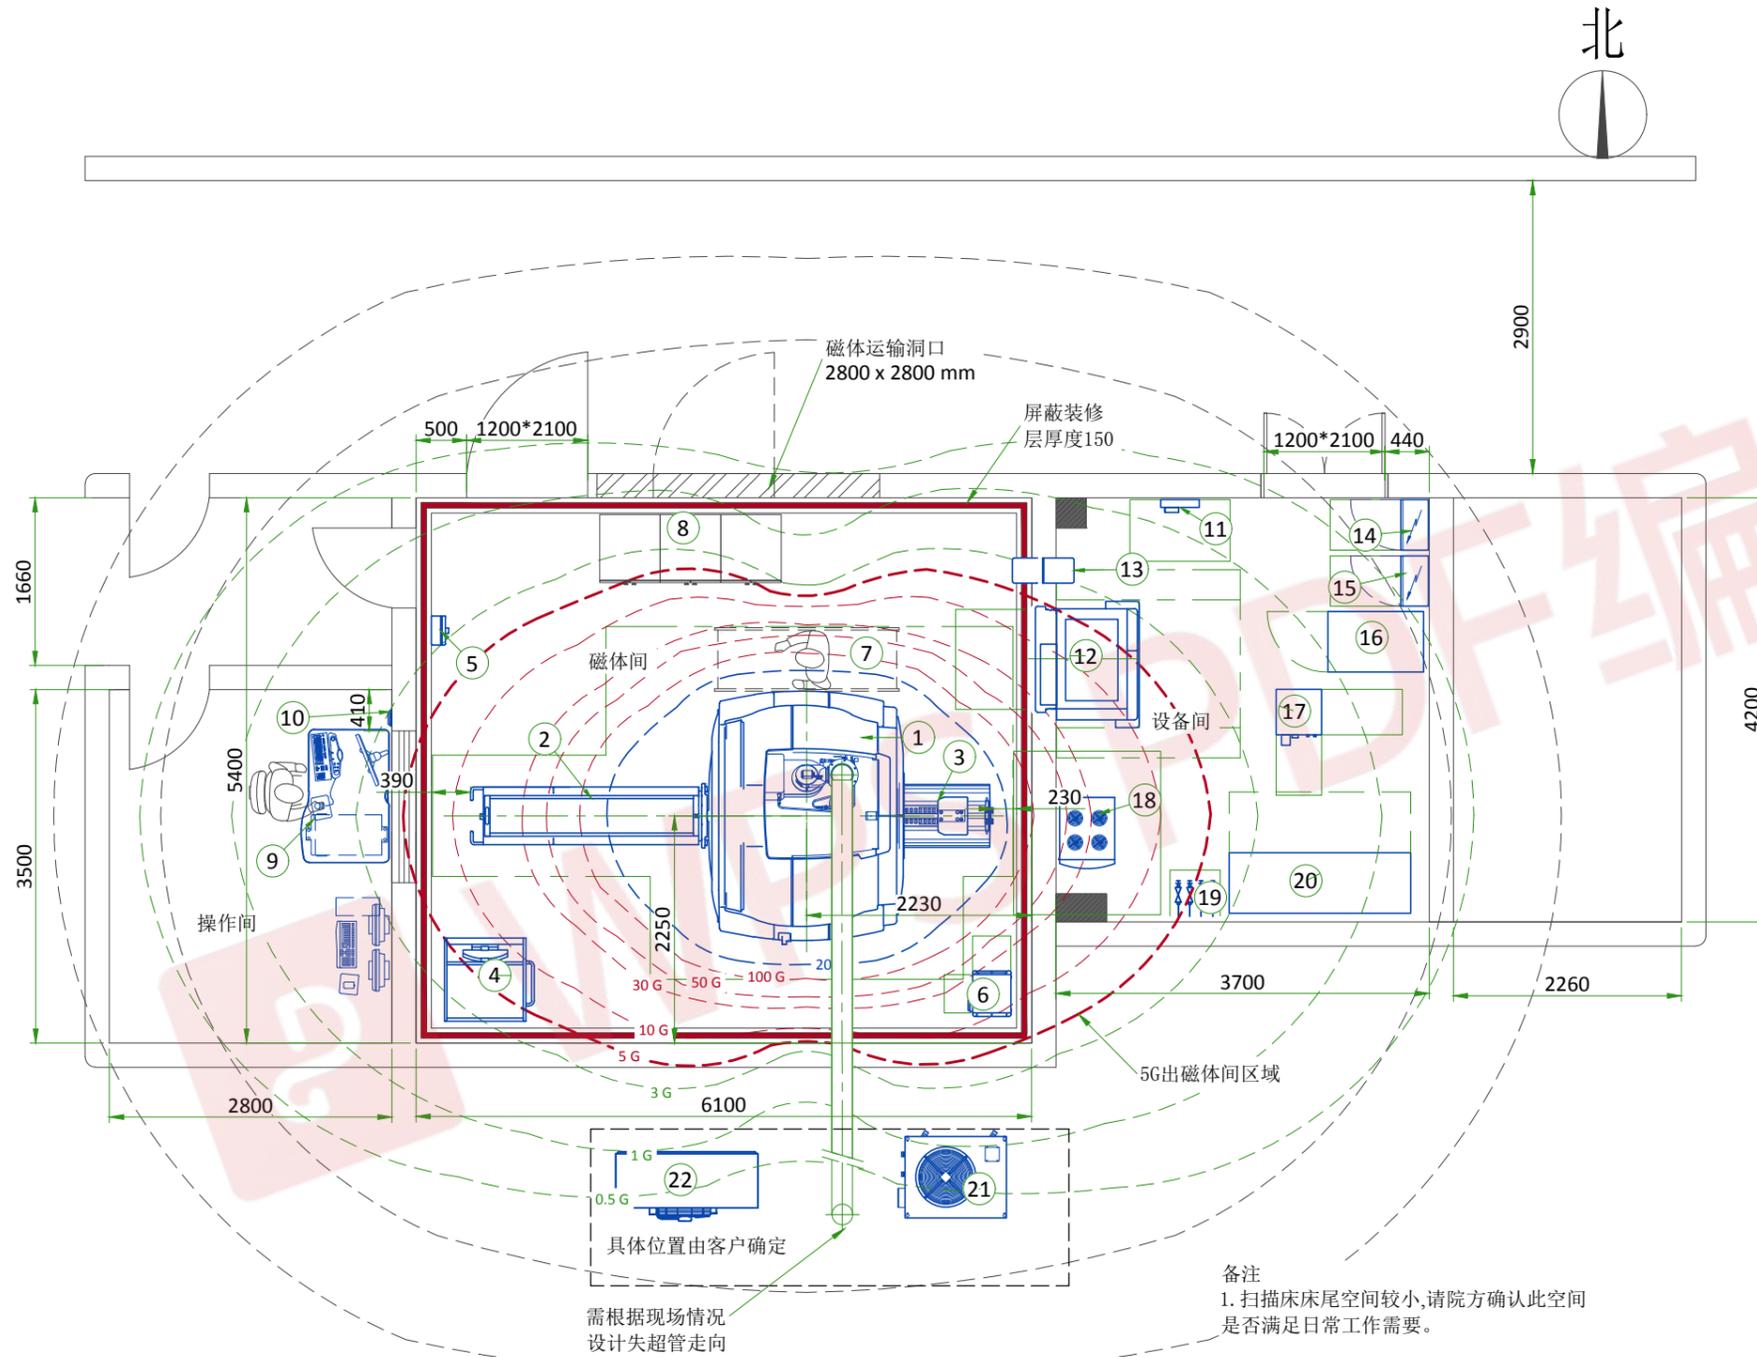

需根据现场情况
设计失超管走向

备注
1. 扫描床床尾空间较小,请院方确认此空间
是否满足日常工作需要。

| 编号 | 名称 | 尺寸 长x宽x高 (mm) | 重量 (kg) |
|----|---------------|-------------------|------------|
| 1 | 磁体(MAG) | 1938x2468.5x2383 | 5320 |
| 2 | 扫描床(PT) | 2261x572x965 | 150 |
| 3 | 后桥(PED) | 853x510x956 | 132 |
| 4 | 水模架(SPT) | 825x889x1524 | 136 |
| 5 | 紧急退磁装置(MRU) | 286.6x206.4x172.1 | 3.2 |
| 6 | 风机(MG6) | 381x453x558 | 21 |
| 7 | 检修梯 | 1829x623x2591 | - |
| 8 | 线圈柜(非GE提供) | - | - |
| 9 | 操作台(OW) | 1300x875x750 | 57 |
| 10 | 水冷机控制器 | - | - |
| 11 | 磁监(MON) | 381x260x127 | 4.5 |
| 12 | 系统柜(SC) | 1250x960x2200 | 890 |
| 13 | 传导板(PP) | 250x800x750 | - |
| 14 | 主配电柜(非GE提供) | - | - |
| 15 | 辅助配电柜(非GE提供) | - | - |
| 16 | 稳压柜(选件) | 1100x650x1360 | 506 |
| 17 | 氮压缩机(CRY) | 450x553x590.5 | 120 |
| 18 | 系统柜水冷机(WC2) | 544x705x811 | 100 |
| 19 | 上下水(非GE提供) | - | - |
| 20 | 机房专用空调(非GE提供) | - | - |
| 21 | 室外水冷机 | 1075x805x1415 | 360 |
| 22 | 空调室外机(非GE提供) | - | - |
| 23 | 工作站(选件) | - | - |

| | |
|--|-------------------|
| | 房间结构-现有 |
| | 墙体-现有 |
| | 墙体-需拆除 |
| | 射频屏蔽层 - 100 dB 衰减 |
| | 磁体运输洞口 |

| 磁体间高度 | |
|---------------|------|
| 最终完成地面至结构板底高度 | 3.9m |
| 最终完成吊顶高度 | 2.9m |


OPTIMA MR360 ADVANCE
 设备布局规划方案

| | | |
|----|----|------|
| 版次 | 日期 | 修订条款 |
| 0 | | |

| | | | | |
|--|--|--|--|---|
| | | | | M |
| | | | | N |